


Muster-Geräteplan Dreifachturnhalle 27 x 45 m

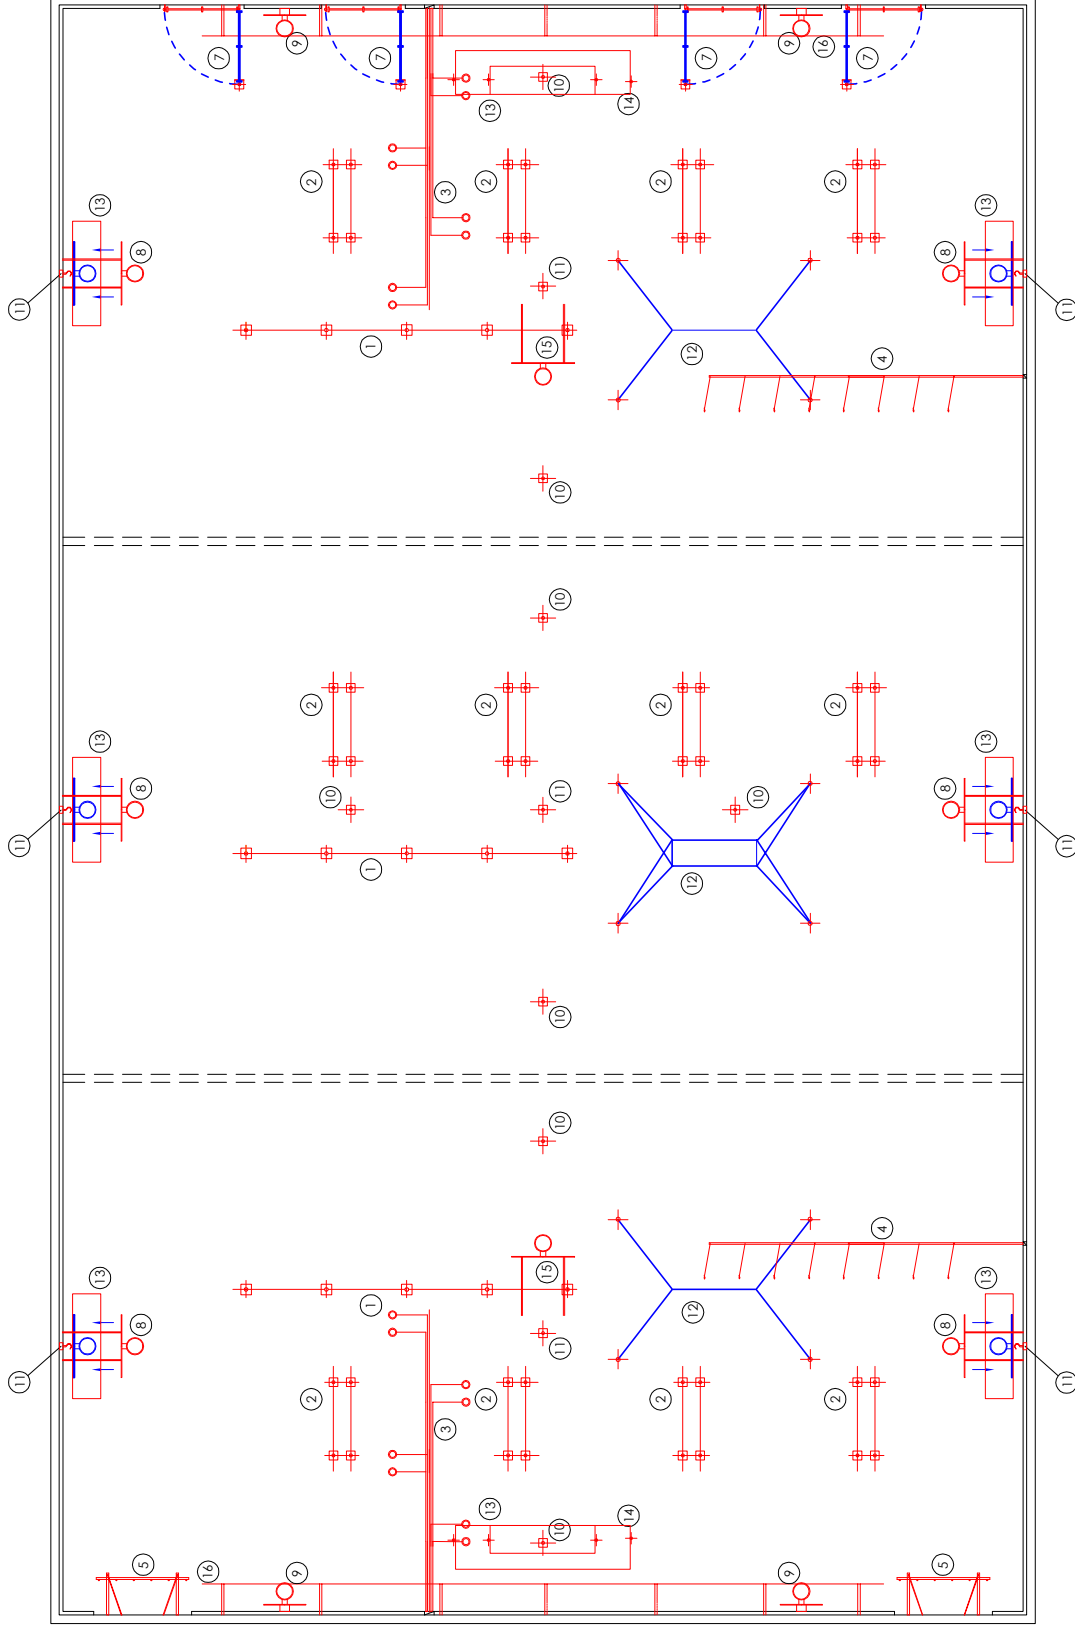

- ① Vesenreack / Steckreack 4-fach
- ② Steckbarren
- ③ Schaukelringe / URK 4 Paar
- ④ Klettertaue rollbar 8-fach
- ⑤ Kletterstangen 6-fach

- ⑦ Sprossenwände schwenkbar
- ⑧ Basketball-Wandgerüste
- ⑨ Basketball-Übungsbreiter
- ⑩ Volleyball
- ⑪ Spielrichtung / Badminton

- ⑫ Aufstellplatz Spannreack / Spannbarren
- ⑬ Handballfore
- ⑭ Fußballfore
- ⑮ Basketball- Deckengerüste
- ⑯ Ballstoppreize